


Construction d'une maison individuelle	Maîtrise d'ouvrage Madame MAYER et Monsieur ANDREANO 58 rue des Futaies 33 560 CARBON-BLANC	Phase	Réalisé par : ANDREANO Yannick 37 rue Fleur 33530 Bassens
		PCMI 2	
		Plan de Masse	
		Echelle 1/200	
Date 13/12/2023			

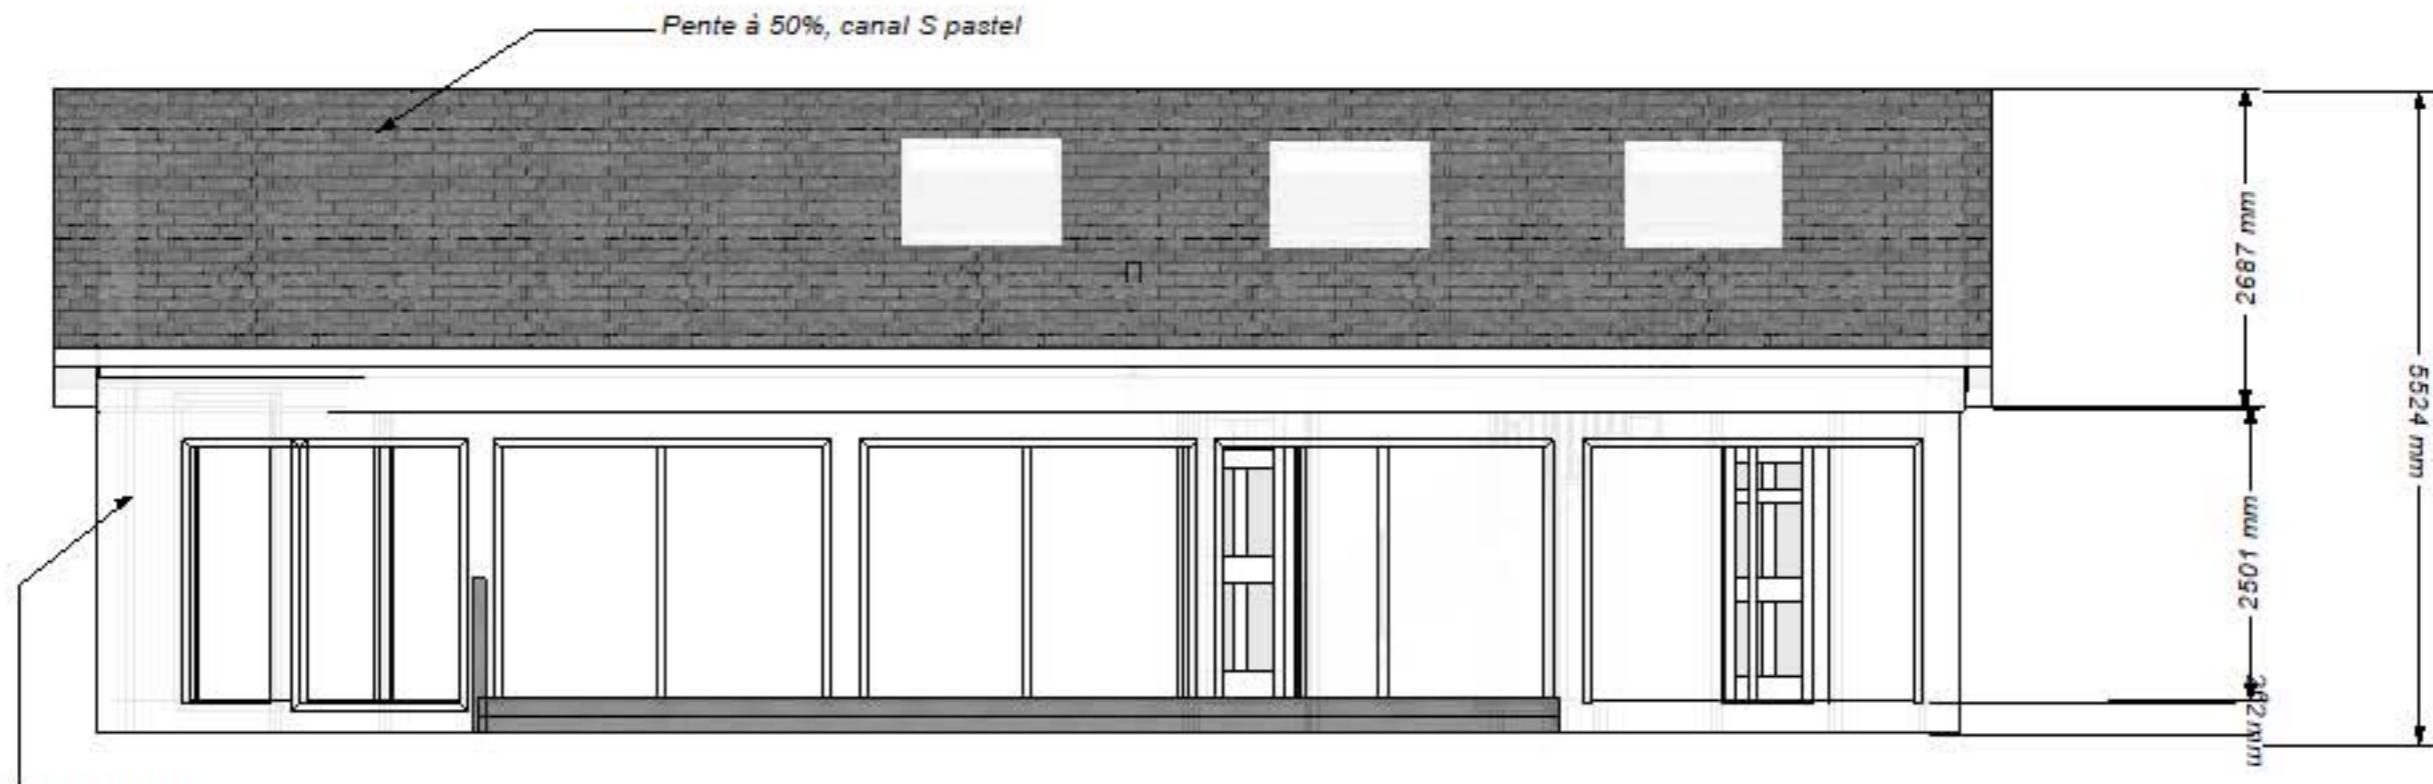

Construction d'une maison individuelle	Maîtrise d'ouvrage Madame MAYER et Monsieur ANDREANO 58 rue des Futaies 33 560 CARBON-BLANC	Phase PCMI 2 Coupe d'adaptation Echelle - non Date 13/12/2023	Réalisé par : ANDREANO Yannick 37 rue Fleur 33530 Bassens
--	--	--	--