



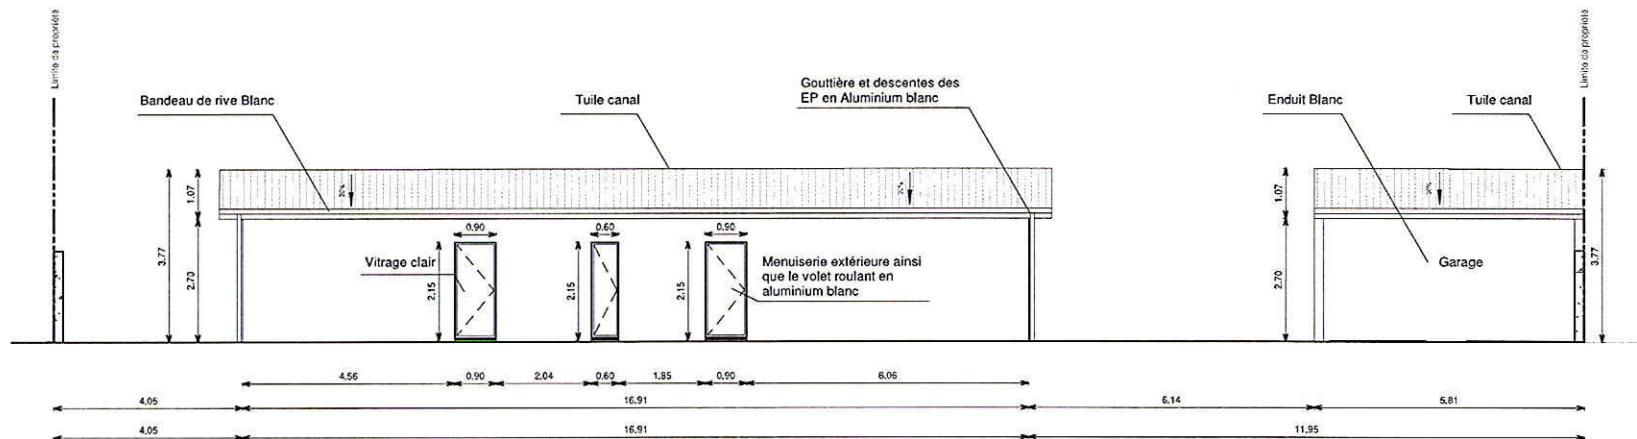

Façade Nord 1/100

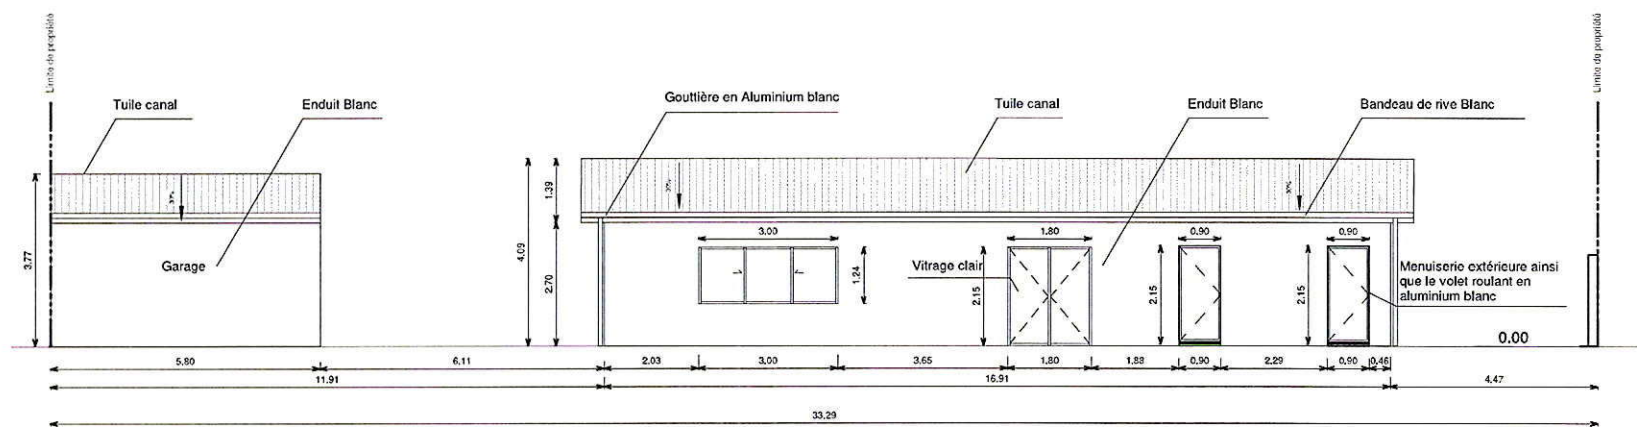


Façade Sud 1/100

Demande de permis de construire d'une maison individuelle


Maitre d'ouvrage :
Mr et Mme Ouzzine
Adresse du projet :
58 rue des Futaies
33560
Carbon Blanc

Élévations

Phase	PC
Date	08/11/2022
	PCMI
	5a

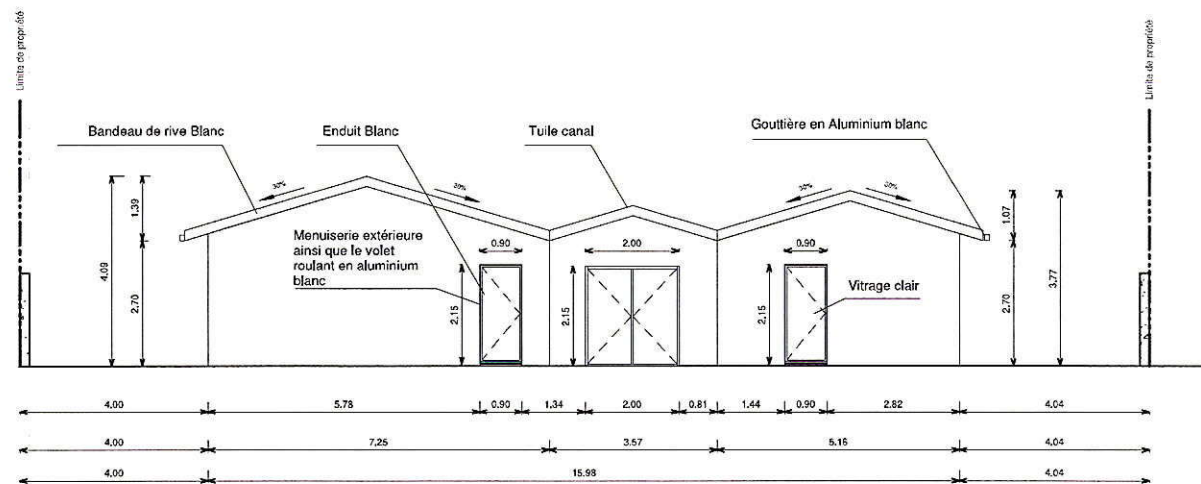

Façade Est 1/100

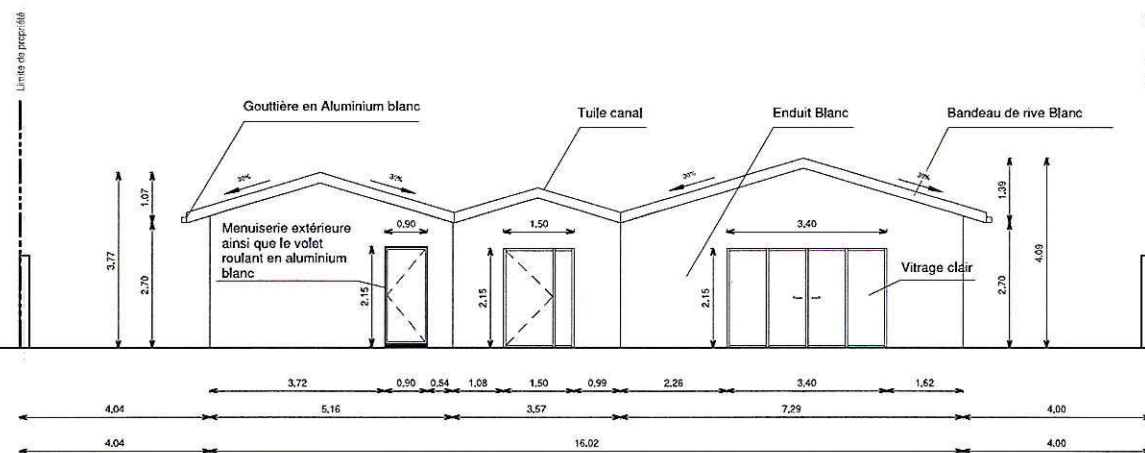


Façade Ouest 1/100

Demande de permis de construire d'une maison individuelle


Maître d'ouvrage :
Mr et Mme Ouzzine
Adresse du projet :
58 rue des Futaies
33560
Carbon Blanc

Élévations

Phase	PC
Date	08/11/2022
	PCMI
	5b

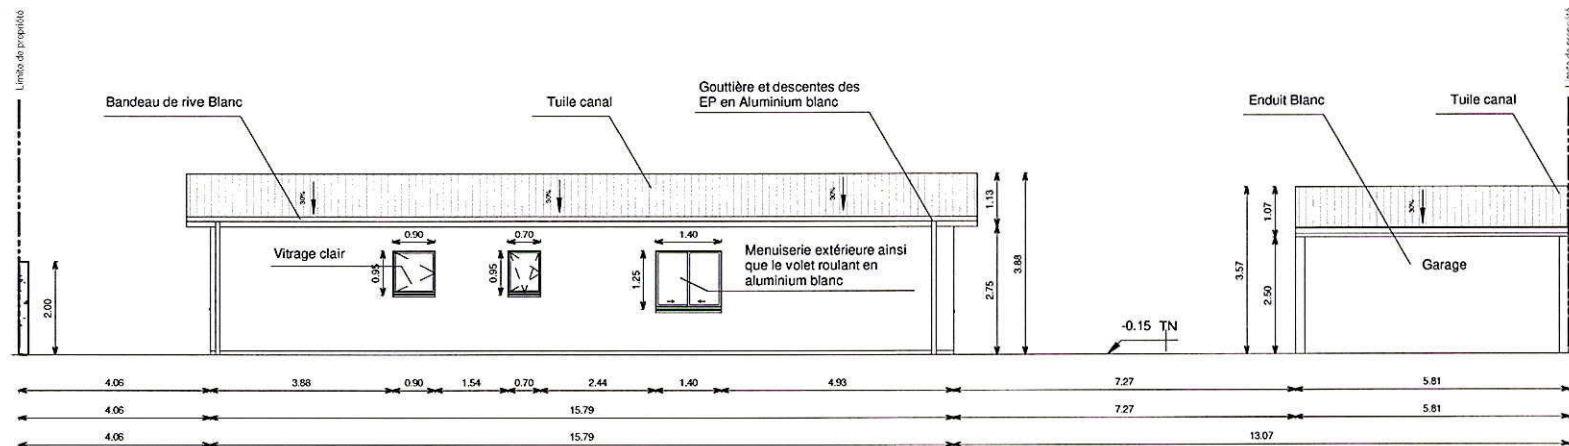

Façade Nord 1/100

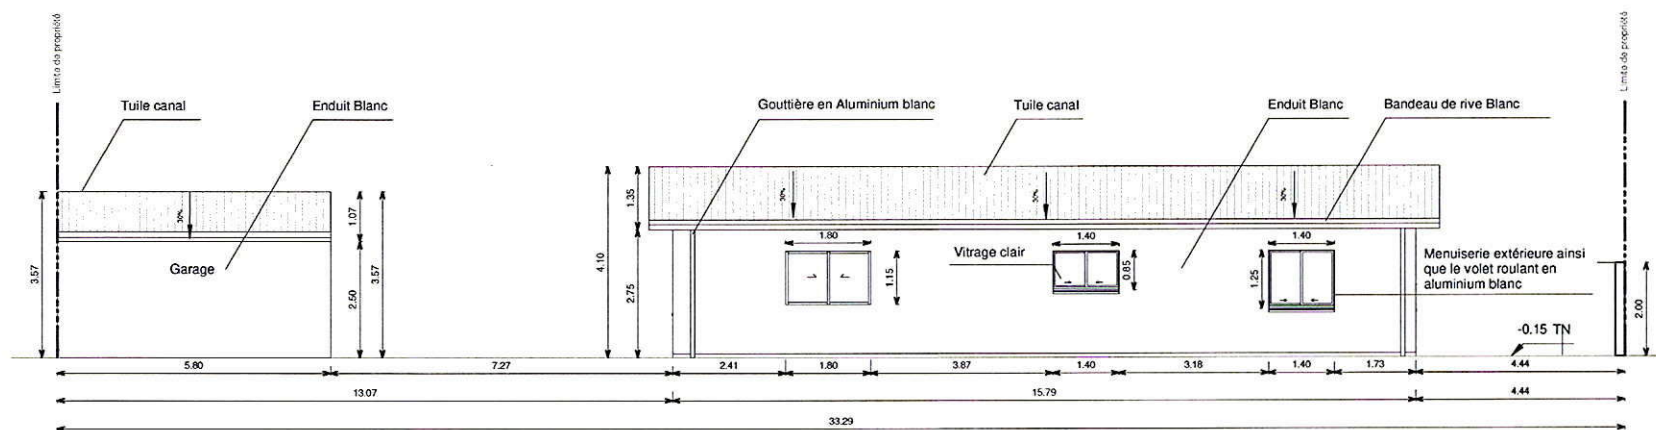


Façade Sud 1/100

Demande de permis de construire d'une maison individuelle


Maitre d'ouvrage :
Mr et Mme Ouzzine
Adresse du projet :
58 rue des Futaies
33560
Carbon Blanc

Élévations

Phase	PC
Date	29/04/2023
	PCMI
	5a

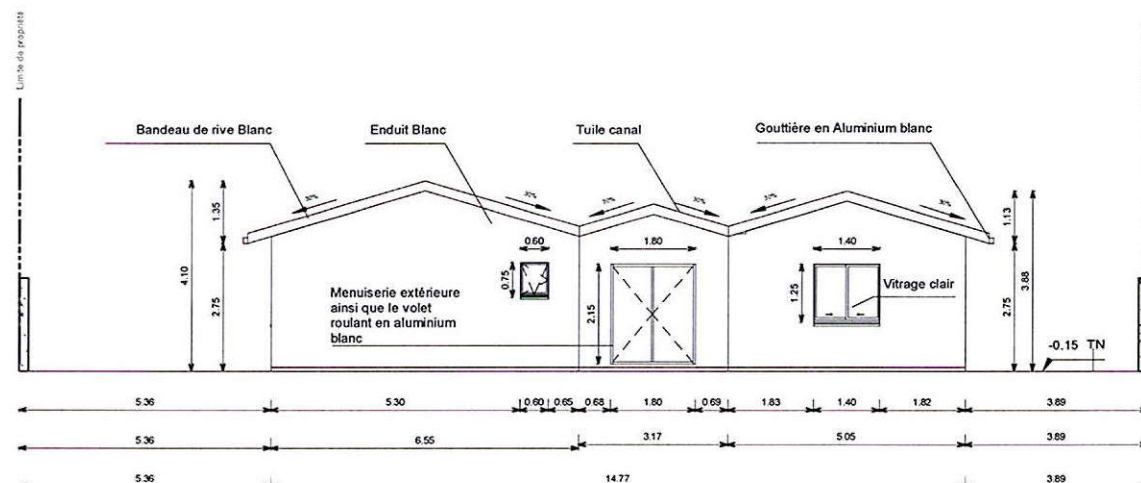

Façade Est 1/100

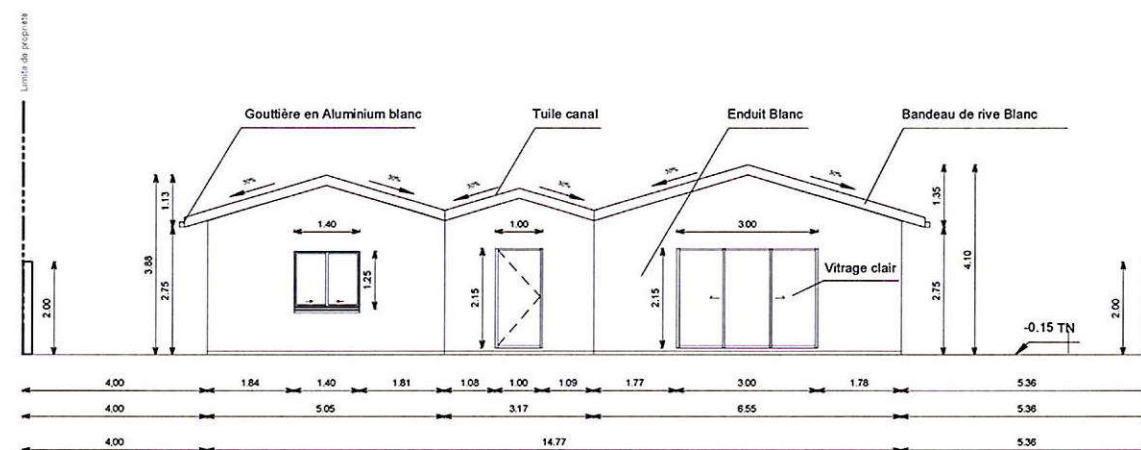

Façade Ouest 1/100

Demande de permis de construire d'une maison individuelle

Maitre d'ouvrage :

Mr et Mme Ouzzine

Adresse du projet :


58 rue des Futaies
33560
Carbon Blanc

Élévations

Phase PC

Date 29/04/2023

PCMI
5b

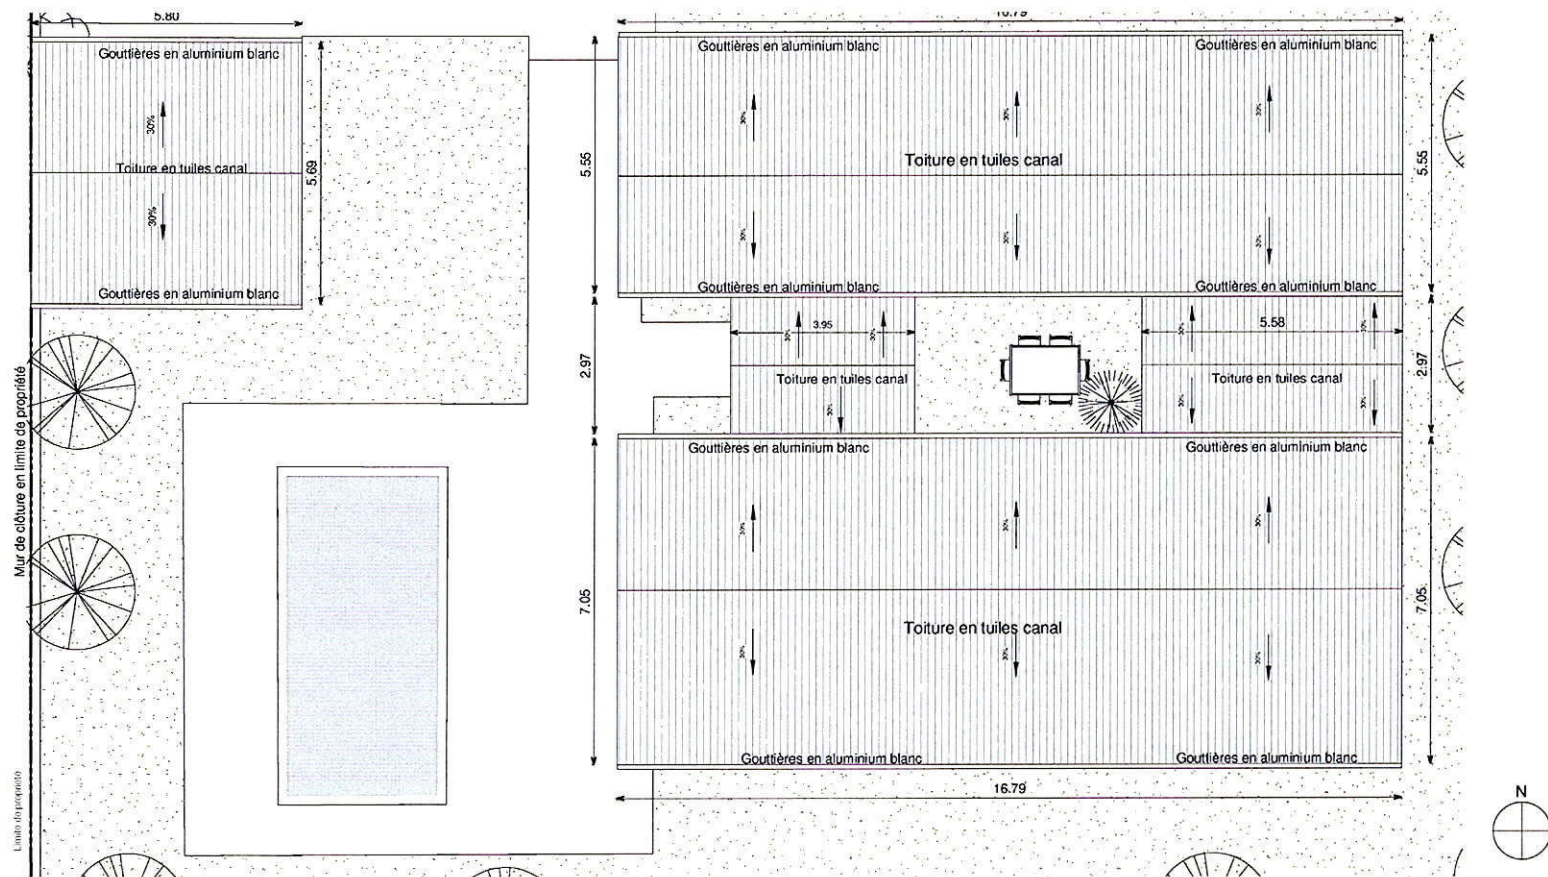


Demande de permis de construire d'une maison individuelle

Maitre d'ouvrage :
Mr et Mme Ouzzine
Adresse du projet :
58 rue des Futaies
33560
Carbon Blanc

Plan toiture

Phase	PC
Date	29/04/2023
Échelle	1/100

PCMI
5e

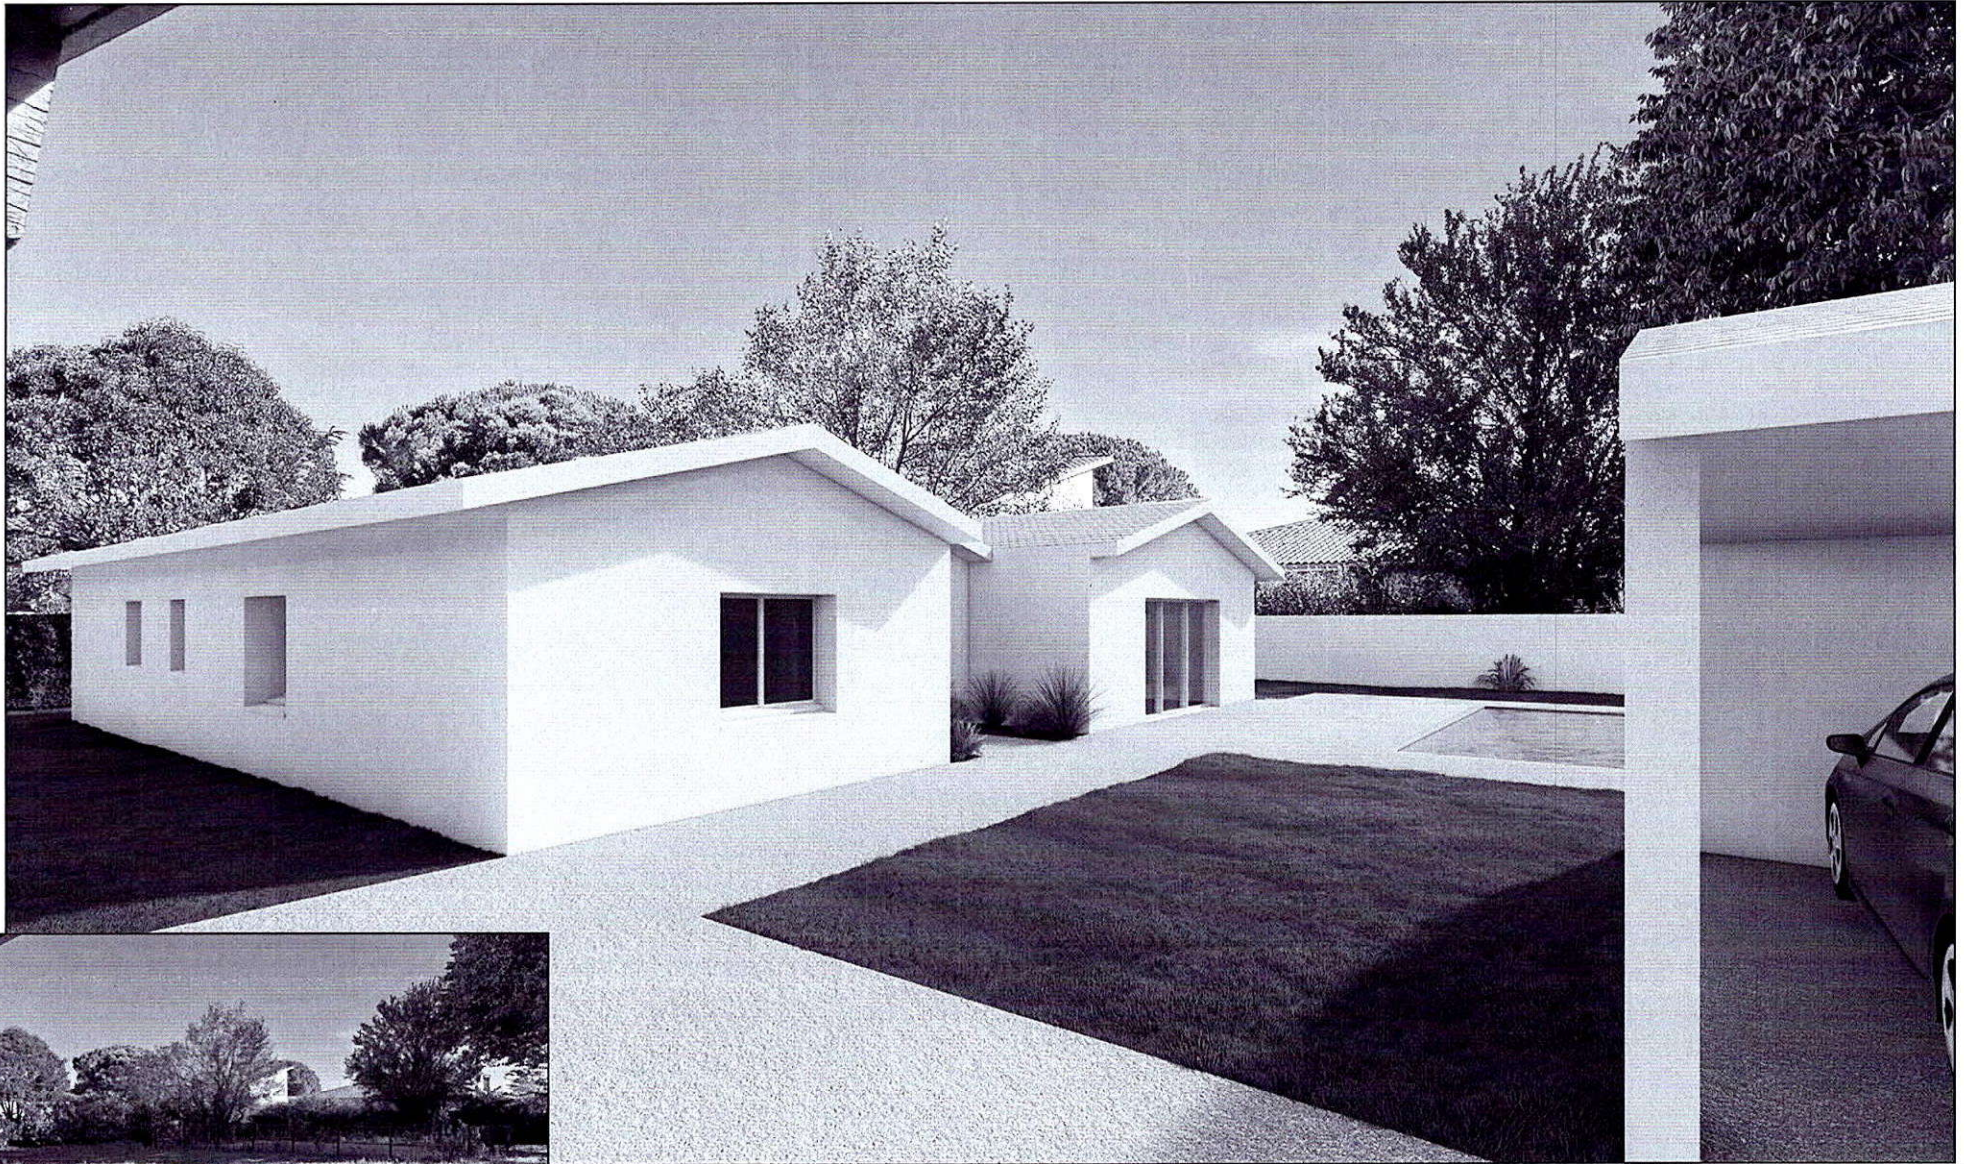

Demande de permis de construire d'une maison individuelle			
Maître d'ouvrage : Mr et Mme Ouzzine Adresse du projet : 58 rue des Futaies 33560 Carbon Blanc		Insertion	
Phase	PC		
Date	29/04/2023		
	PCMI		
	6		