
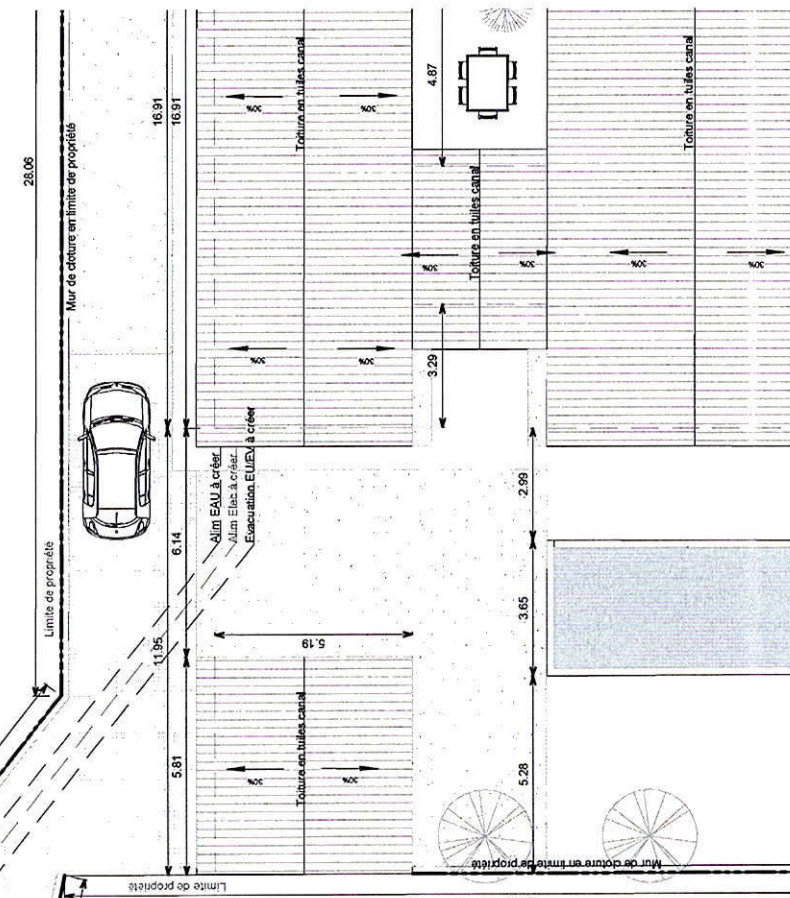


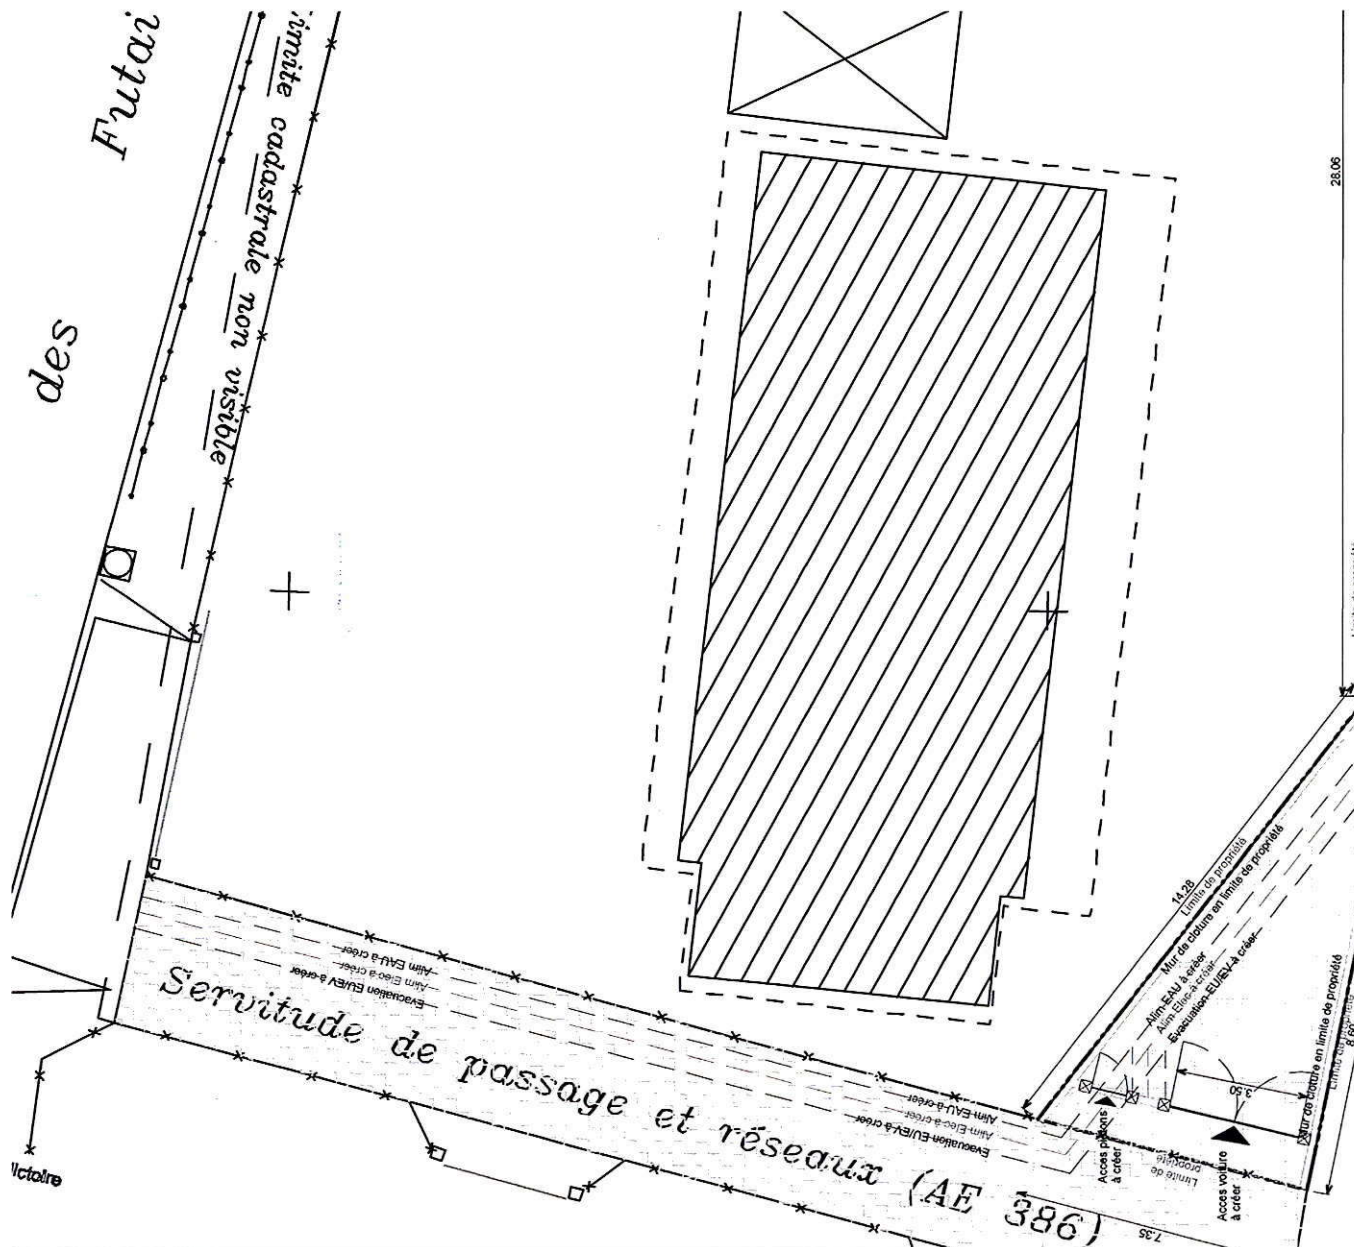

MAIRIE DE CARBON-BLANC
Service URBANISME

06 FEV. 2023


Date :

Pièces complémentaires


dossier numéro : *01/2023/2023*

Demande de permis de construire d'une maison individuelle			
Maître d'ouvrage : Mr et Mme Ouzzine		Plan masse réseaux Phase PC Date 08/11/2022 PCMI 2d	
Adresse du projet : 58 rue des Futaies 33560 Carbon Blanc			


Coupe longitudinale

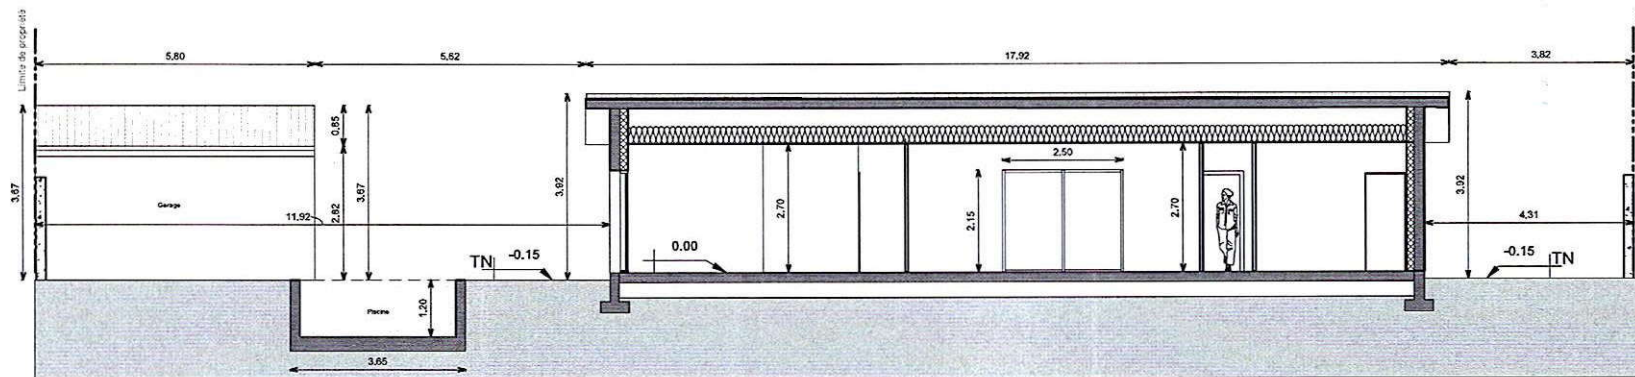

Coupe transversale

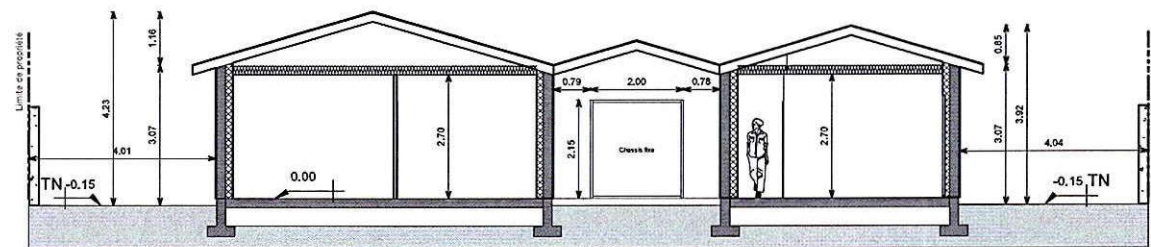

Coupe transversale sur piscine

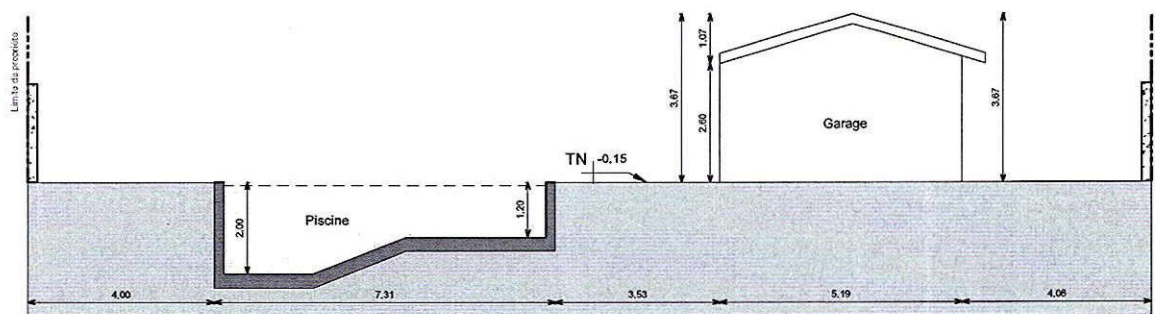

MAIRIE DE CARBON-BLANC
Service URBANISME

Date : 06 FEV. 2023

Pièces complémentaires

Dossier numéro : 077082220012

Demande de permis de construire d'une maison individuelle			
Maître d'ouvrage : Mr et Mme Ouazine Adresse du projet : 58 rue des Futaies 33560 Carbon Blanc	Plan coupe		
	Phase	PC	
	Date	08/11/2022	
	Échelle	1/100	
		PCMI 3a	

