




Coupe longitudinale

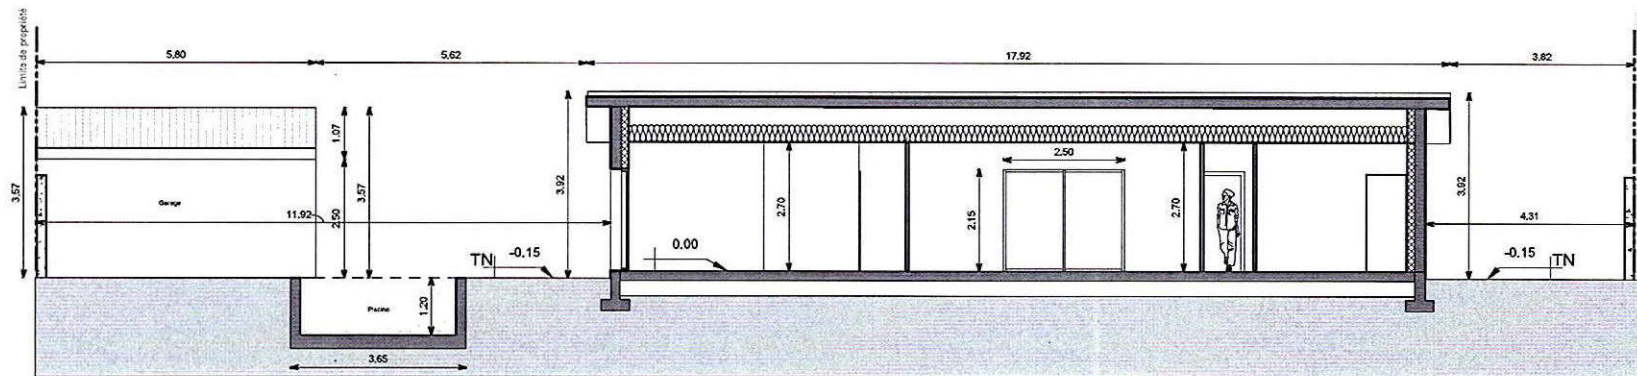

Coupe transversale

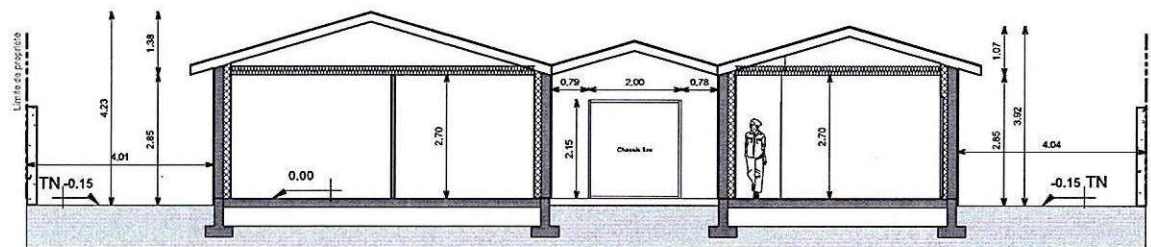

Coupe transversale sur piscine

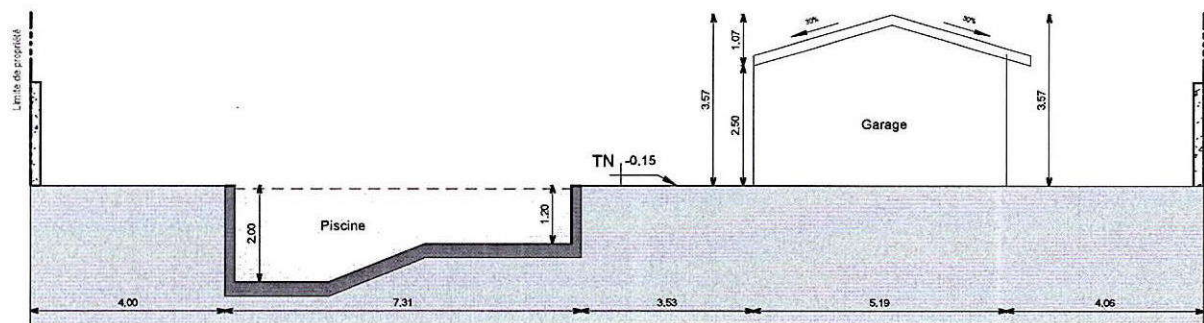

MAIRIE DE CARBON-BLANC
Service URBANISME

Date : 02 MARS 2023

Pièces complémentaires

dossier numéro :

22 70092

Demande de permis de construire d'une maison individuelle

Maître d'ouvrage :

Mr et Mme Ouazine

Adresse du projet :

58 rue des Futaies

33560

Carbon Blanc

Plan coupe


Phase PC

Date 08/11/2022


Échelle 1/100

PCMI

3a

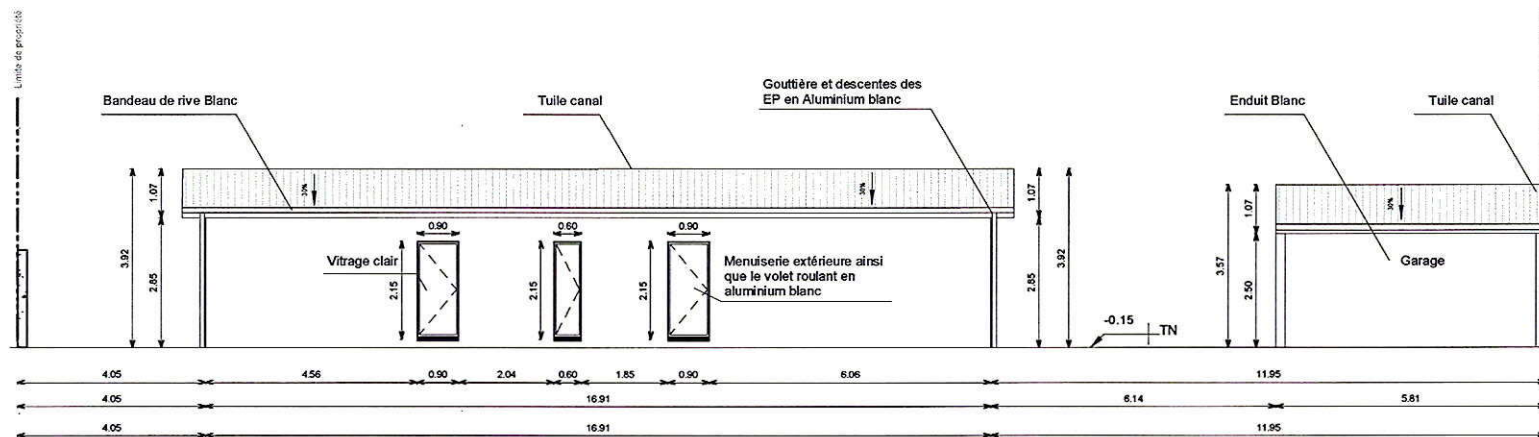

Façade Nord 1/100

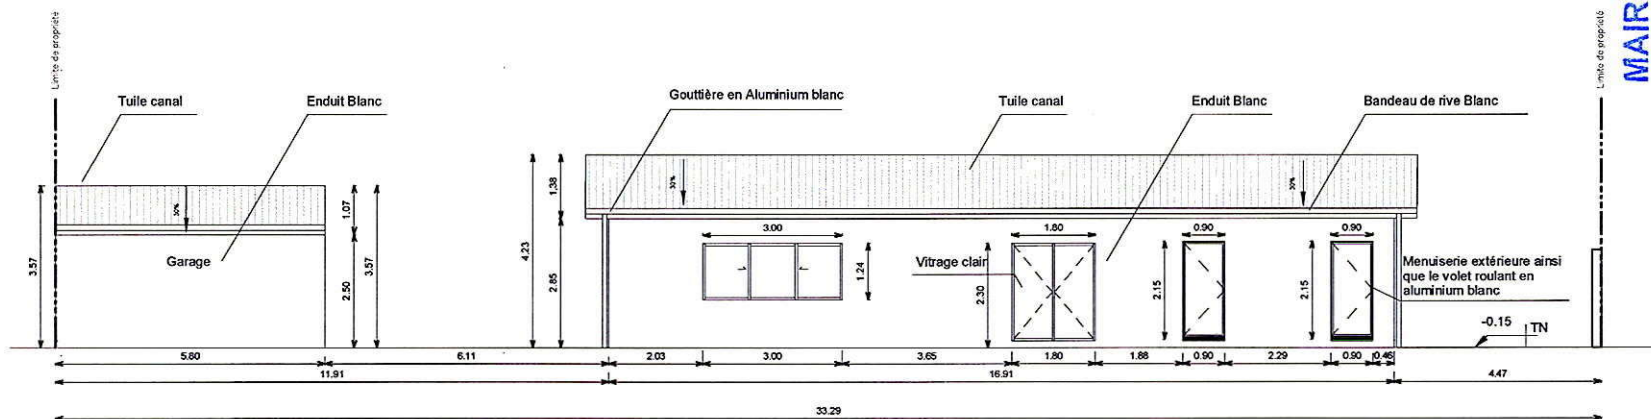

Façade Sud 1/100

Demande de permis de construire d'une maison individuelle

Maître d'ouvrage :
Mr et Mme Ouzzine
Adresse du projet :
58 rue des Futaies
33560
Carbon Blanc

Élévations

Phase	PC
Date	08/11/2022
	PCMI
	5a


MAIRIE DE CARBON-BLANC
Service URBANISME

Date : 02 MARS 2023


Pièces complémentaires

dossier numéro : 227004

Façade Est 1/100

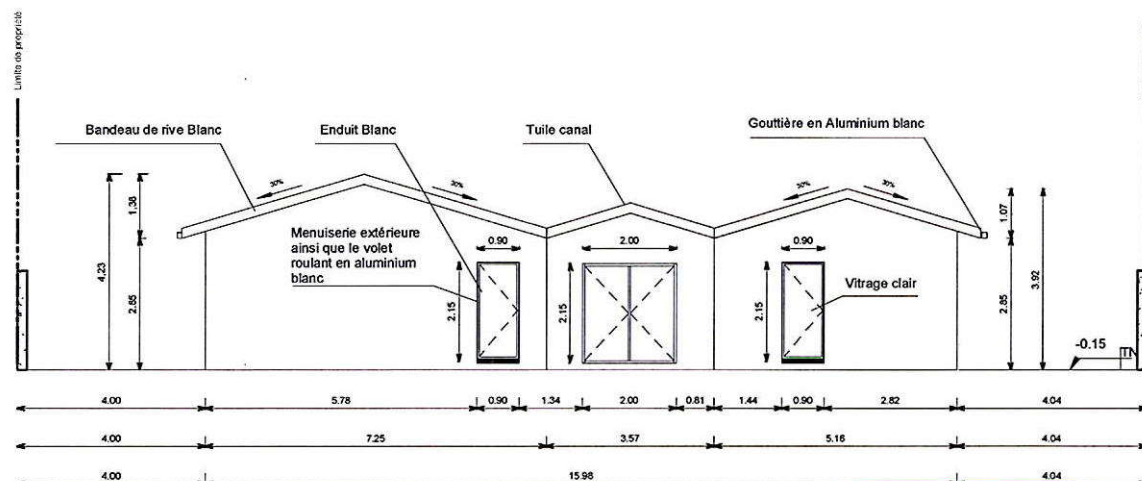

Façade Ouest 1/100

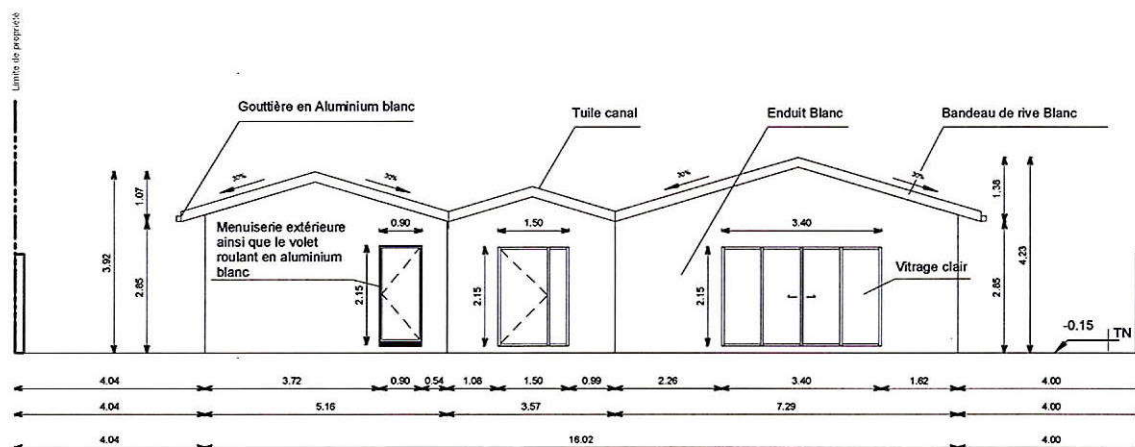

MAIRIE DE CARBON-BLANC
Service URBANISME

Date : 02 MARS 2023

Pièces complémentaires

dossier numéro : 2270017

Demande de permis de construire d'une maison individuelle

Maître d'ouvrage :

Mr et Mme Ouazine

Adresse du projet :

58 rue des Futaies

33560

Carbon Blanc

Élévations

Phase PC

Date 08/11/2022

PCMI

5b