


© IGN 2023 - [www.geoportail.gouv.fr/mentions-legales](http://www.geoportail.gouv.fr/mentions-legales)

Longitude : 0° 30' 01" W  
Latitude : 44° 54' 34" N

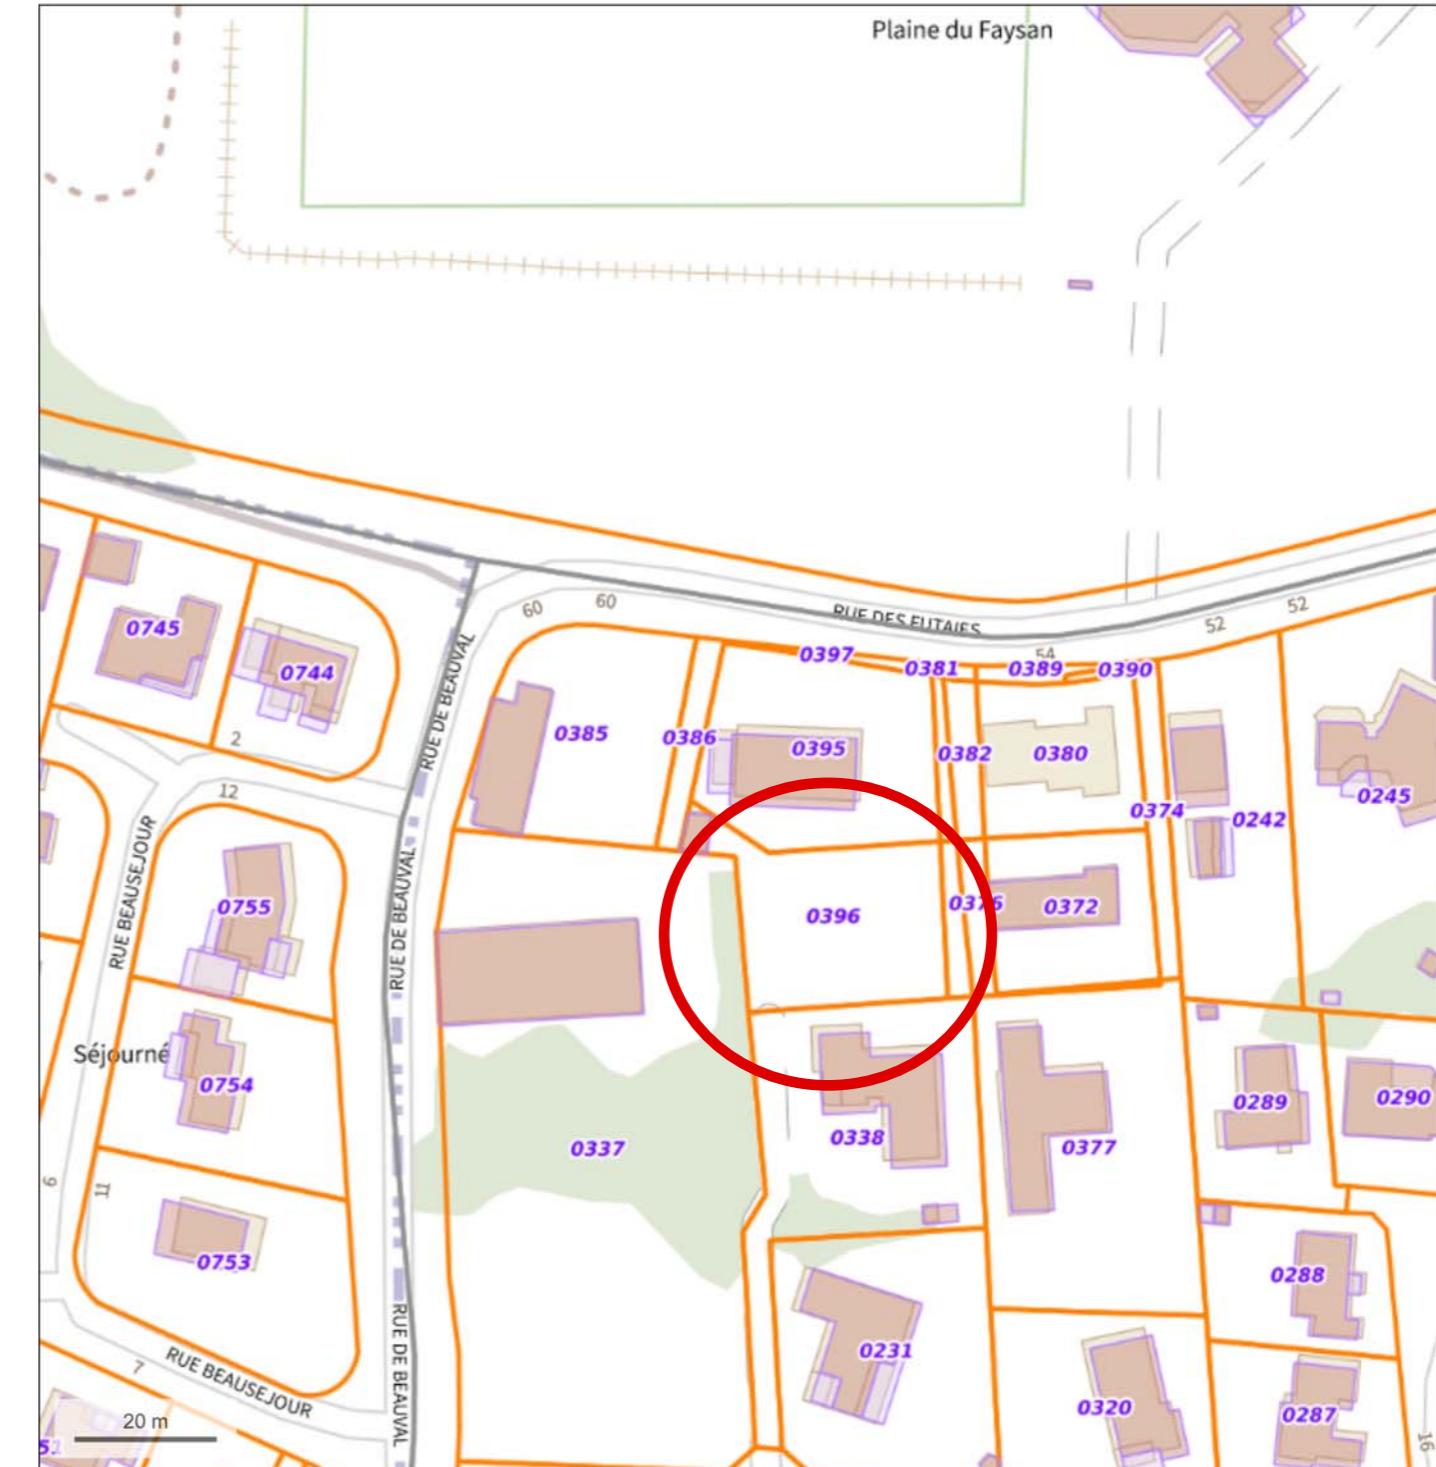

© IGN 2023 - [www.geoportail.gouv.fr/mentions-legales](http://www.geoportail.gouv.fr/mentions-legales)

Longitude : 0° 30' 05" W  
Latitude : 44° 54' 36" N

Construction d'une maison individuelle	Maîtrise d'ouvrage Madame MAYER et Monsieur ANDREANO 58 rue des Futaies 33 560 CARBON-BLANC	Phase
		PCMI 1
		Plan de situation
		Echelle - Vue aérienne 1/2000 - plan IGN 1/1000
		Date 13/12/2023
Réalisé par : ANDREANO Yannick 37 rue Fleur 33530 Bassens		